



# ΕΦΗΜΕΡΙΣ ΤΗΣ ΚΥΒΕΡΝΗΣΕΩΣ
## ΤΗΣ ΕΛΛΗΝΙΚΗΣ ΔΗΜΟΚΡΑΤΙΑΣ

ΕΝ ΑΘΗΝΑΙΣ ΤΗ 21 ΜΑΡΤΙΟΥ 1979 | ΤΕΥΧΟΣ ΤΕΤΑΡΤΟΝ | ΑΡΙΘΜΟΣ ΦΥΛΛΟΥ 177


## ΠΕΡΙΕΧΟΜΕΝΑ

### ΑΠΑΛΛΟΤΡΙΩΣΕΙΣ

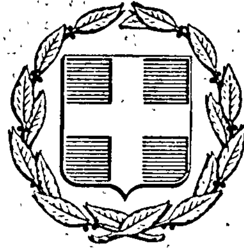

### ΠΟΛΕΟΔΟΜΙΑ



## ΑΠΑΛΛΟΤΡΙΩΣΕΙΣ

### ΑΠΟΦΑΣΕΙΣ

Ἀριθ. Γ/Φ311/1734 (1)

Περὶ ἀπαλλοτριώσεως ἐκτάσεως 6.970 μ2, γιὰ τὴν κατασκευὴ τῆς Ν.Ε.Ο. Θερμοπυλῶν–Ἰτέας–Ἀντιρρίου ἀπὸ Χ.Θ. 3 + 753,07 μέχρι 4 + 019,93 τοῦ τμήματος Θερμοπυλῶν–Αὐχένος Ἐλευθεροχωρίου.

Ο ΝΟΜΑΡΧΗΣ ΦΘΙΩΤΙΔΟΣ

Ἔχοντας ὑπόψη :

1. Τὶς διατάξεις τοῦ Ν.Δ. 797/1971 (ΦΕΚ 1/Α/71) «περὶ ἀναγκαστικῶν ἀπαλλοτριώσεων», σὲ συνδυασμὸ μὲ τὶς διατάξεις τοῦ Β.Δ. 139/1971 (ΦΕΚ 49/Α/1971 «περὶ τῆς ἁρμοδιότητος τῶν Νομαρχῶν πρὸς κήρυξιν ἀναγκαστικῶν τινῶν ἀπαλλοτριώσεων».

2. Τὶς διατάξεις τοῦ ἄρθρου 23 τοῦ ἀπὸ 25.11.1929 (ΦΕΚ 421/Α/1929) Β. Δ/τος «περὶ κωδικοποιήσεως τῶν περὶ κατασκευῆς καὶ συντηρήσεως ὁδῶν κειμένων διατάξεων»

3. Τὴν πρόταση τῆς 8ης Περιφ/κῆς Ὑπηρεσίας Δημοσίων Ἔργων, ὅπως διατυπώθηκε στὸ 13056/20.1.1979 ἔγγραφό της, ἀποφασίζουμε :

1. Κηρύσσουμε ἀναγκαστικὴ ἀπαλλοτρίωση, λόγω δημοσίας ὠφέλειας καὶ εἰδικότερα γιὰ τὴν κατασκευὴ ἔργων ἀπαλύνσεως καὶ ἀντιστηρίξεως τοῦ πρανοῦς μετὰ τῆς περιφερειακῆς τάφρου ἀνάντη αὐτοῦ στὴ νέα ἐθνικὴ ὁδὸ Θερμοπυλῶν–Ἰτέας–Ἀντιρρίου ἀπὸ Χ.Θ. 3 + 753,07 μέχρι χ.θ. 4 + 019,93 τοῦ τμήματος Θερμοπυλῶν – Αὐχένος Ἐλευθεροχωρίου, ἐκτάσεως ἐμβαδοῦ 6.970 μ2 ποὺ φαίνεται στὸ κτηματολογικὸ διάγραμμα τοῦ μηχανικοῦ Ι. Παπαϊωάννου καὶ στὸν ἀντίστοιχο κτηματολογικὸ πίνακα τούτου, θεωρημένα ἀπὸ τὸν Προϊστάμενο τῆς 2ας Δ.Ε.Κ.Ε. Πατρῶν Παν. Παπασάββα τὴν 12.12.1978.

2. Στὴν ἔκταση ποὺ ἀπαλλωτριώνεται προβάλλουν δικαιώματα κυριότητας οἱ Σπαθούλας Δημήτριος, Μπακογιάννης Βασίλειος κ.λπ. κάτοικοι Δαμάστας.

3. Ἡ ἀπαλλοτρίωση κηρύσσεται ὑπὲρ τοῦ Δημοσίου καὶ μὲ δαπάνη του, ποὺ θὰ ἀντιμετωπισθεῖ ἀπὸ τὶς πιστώσεις γιὰ ἔργα Δημοσίων Ἐπενδύσεων ἁρμοδιότητας τοῦ Ὑπουργείου Δημοσίων Ἔργων (Ἔργο 87.100 τῆς ΣΑΕ 777/76 καὶ Χ.Δ. 1346/6/20.12.1977).

Ἡ ἀπόφαση αὐτὴ νὰ δημοσιευθεῖ στὴν Ἐφημερίδα τῆς Κυβερνήσεως.

Λαμία, 9 Φεβρουαρίου 1979

Ὁ Νομάρχης κ.ά.α.
Ὁ Δ/ντὴς Ἐσωτερικῶν
ΚΩΝ/ΝΟΣ ΠΑΠΑΔΗΜΗΤΡΙΟΥ

| ΥΠΟΥΡΓΕΙΟΝ ΔΗΜ. ΕΡΓΩΝ<br>ΕΠΙΘΕΩΡΗΣΙΣ ΔΕ ΠΕΛΟΠΟΝΝΗΣΟΥ<br>29 ΥΕΚΕ ΠΑΤΡΩΝ | ΕΡΓΟΝ 87100 ΔΗΜΟΣΙΩΝ ΕΠΕΝΔΥΣΕΩΝ<br>Κατασκευή Νέας Έθνικής όδοῦ Θερμοπυλῶν Ἰτέας — Ἀντιρρίου<br>ΤΜΗΜΑ Θερμοπύλαι — Ἀρχὴν Ἐλευθεροχωρίου<br>ΑΝΑΔΟΧΟΣ: ΑΕΤΕ ΑΤΛΑΣ |
|---|---|

ΣΥΜΠΛΗΡΩΜΑΤΙΚΟΝ ΚΤΗΜΑΤΟΛΟΓΙΟΝ

ΚΤΗΜΑΤΟΛΟΓΙΚΟΣ ΠΙΝΑΞ

ΑΠΟ Χ.Θ. 3+75307 ΕΩΣ Χ.Θ. 4+01993


(ΔΙΜΗ 356 — ΔΙΜΗ C11/K3)


Διὰ τὴν Ἀνάδοχον ΑΕΤΕ ΑΤΛΑΣ — Ὁ Συντάξας Μηχ/κός

Α. ΚΑΡΑΚΟΥΛΙΔΗΣ — Ι. ΠΑΠΑΪΩΑΝΝΟΥ

| | | |
|---|---|---|
| 29 ΥΕΚΕ ΠΑΤΡΩΝ | ΗΛΕΓΧΘΗ | Ἐν Πάτραις τῇ 12-12-78. Ὁ Ἐπιβλ. Μηχ/κός ΔΗΜ. ΚΙΤΣΟΣ Μηχ/κός ΔΕ ... |
| | ΕΘΕΩΡΗΘΗ | Ἐν Πάτραις τῇ 12-12-78. Ὁ Προϊστ. 29ης ΥΕΚΕ ΠΑΤΡΩΝ ΠΑΝ. ΠΑΠΑΣΑΒΒΑΣ Μηχ/κός ΔΕ ... |

ΥΠΟΥΡΓΕΙΟΝ ΔΗΜΟΣΙΩΝ ΕΡΓΩΝ<br>ΕΠΙΘΕΩΡΗΣΙΣ ΔΗΜ. ΕΡΓΩΝ ΠΕΛΟΠΟΝΝΗΣΟΥ

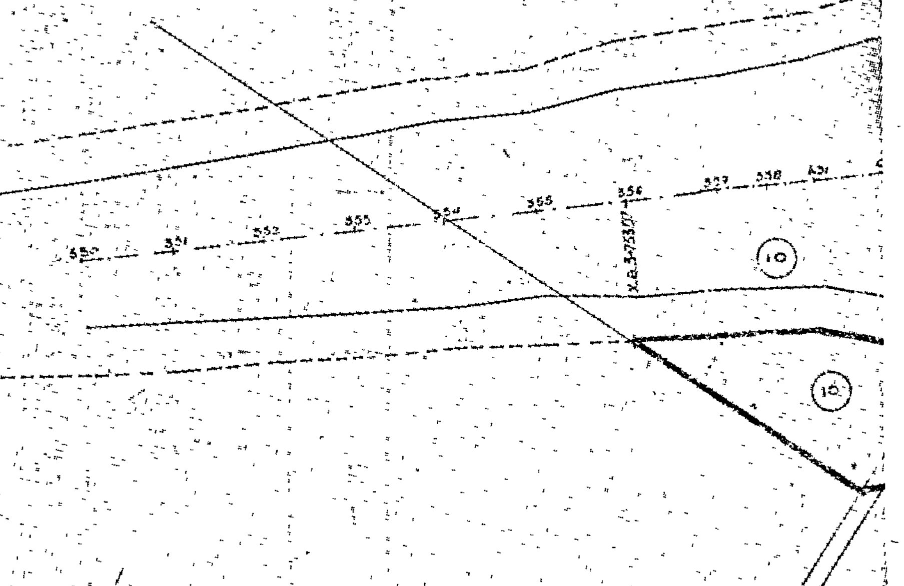

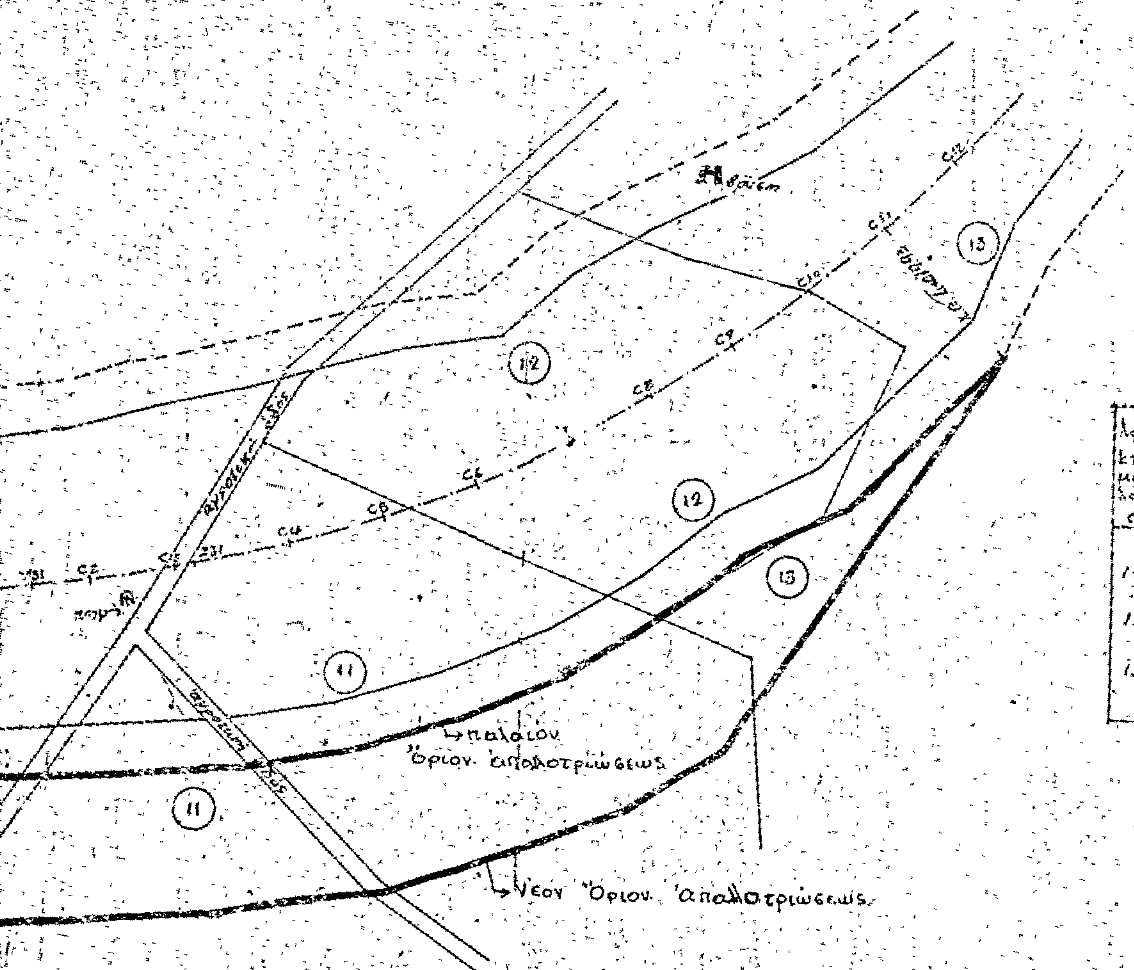


ΣΥΜΠΛΗΡΩΜΑΤΙΚΟΣ
ΚΤΗΜΑΤΟΛΟΓΙΚΟΣ ΠΙΝΑΞ
ΕΙΚΑΖΟΜΕΝΩΝ ΔΙΚΑΙΟΥΧΩΝ

| Αριθ. κτηματολογ. | ΔΙΚΑΙΟΥΧΟΣ Ονοματεπώνυμον | Όνομα πατρός | Κατοικία | Διεύθυνσις | Είδος ακινήτου | Έκτασις μ² |
|---|---|---|---|---|---|---|
| α | β | γ | δ | ε | ζ | η |
| 10 | Σπαθούλας Δημ. | Κων/νου | Δαμάστα | Δαμάστα | αγρός | 1.233,00 |
| 11 | Μπακογιάννη Βα | Σπυρ. | -»- | -»- | αγρός | 4.607,00 |
| 13 | Συνιδιοκτησία (Σπαθουλέικα) | — | -»- | -»- | χέρσον | 1.130,00 |

Σύνολο 6.970,00

Δαπάνη 6.970 × 20 = 139.400 δρχ.

**ΑΝΑΚΟΙΝΩΣΕΙΣ**

'Αριθ. Β. 1123/Φ.26 Π. (2)

Περὶ ἀνακοινώσεως παρακαταθέσεως ἀκινήτων ἀπαλλοτριωθέντων γιὰ τὴν κατασκευὴ τῆς κυρίας βόρειας διώρυγας Πηνειοῦ 'Ηλείας.

## Ο ΥΠΟΥΡΓΟΣ ΔΗΜΟΣΙΩΝ ΕΡΓΩΝ

"Εχοντας ὑπόψη τὰ ἄρθρα 7 καὶ 8 τοῦ Ν.Δ. 797/1971 «περὶ ἀναγκαστικῶν ἀπαλλοτριώσεων», γνωστοποιοῦμε σὲ ὅσους ἔχουν ἢ διεκδικοῦν δικαιώματα κυριότητας σὲ ἀκίνητα ποὺ ἀπαλλοτριώθηκαν ἀναγκαστικὰ μὲ τὴ Δ. 8323/8865/1972 κοινὴ ἀπόφαση τῶν 'Υπουργῶν Οἰκονομικῶν καὶ Δημοσίων "Εργων (ΦΕΚ 13/72 τ. Δ') γιὰ τὴν κατασκευὴ τῆς κυρίας βόρειας διώρυγας Πηνειοῦ 'Ηλείας καθὼς καὶ τοὺς ἐνυπόθηκους δανειστὲς καὶ τοὺς τρίτους γενικὰ διεκδικητὲς τῶν ἀκινήτων αὐτῶν, ὅτι ἡ ἀποζημίωση τῆς ἐδαφικῆς ἐπιφάνειας καὶ τῶν ἐπικειμένων της, ὅπως περιγράφονται στὸ σχετικὸ κτηματολογικὸ πίνακα, ἡ ὁποία καθορίστηκε μὲ τὴν 493/30.6.78 ἀπόφαση τοῦ 'Εφετείου Πατρῶν καὶ ἔχει παρακατατεθεῖ στὸ γραφεῖο Παρακαταθηκῶν Λεχαινῶν καὶ ἔχει ἐκδοθεῖ τὸ 15283/27.2.79 γραμμάτιο συστάσεως παρακαταθήκης δρχ. (485.562) τετρακόσιες ὀγδόντα πέντε χιλιάδες πεντακόσιες ἑξῆντα δύο.

'Η ἀποζημίωση θὰ ἀποδοθεῖ στὰ πρόσωπα ποὺ θὰ ἀναγνωρισθοῦν δικαιοῦχοι κατὰ τὴ νόμιμη διαδικασία.

'Η ἀνακοίνωση αὐτὴ νὰ δημοσιευθεῖ στὴν 'Εφημερίδα τῆς Κυβερνήσεως.

'Αθῆναι, 8 Μαρτίου 1979

Μὲ ἐντολὴ 'Υπουργοῦ

'Ο Διευθυντὴς
Ν. ΚΑΤΣΙΦΗΣ

'Αριθ. Β2 1248 (3)

Περὶ ἀνακοινώσεως εἰδοποιήσεως τῆς γενομένης προσωρινῆς ἀποζημιώσεως ἀπαλλοτριωθέντων ἀκινήτων γιὰ τὴν κατασκευὴ τῆς 'Εθνικῆς ὁδοῦ Πατρῶν — Πύργου — 'Αρχαίας 'Ολυμπίας.

## Ο ΥΠΟΥΡΓΟΣ ΔΗΜΟΣΙΩΝ ΕΡΓΩΝ

"Εχοντας ὑπόψη τὰ ἄρθρα 7 καὶ 8 τοῦ Ν.Δ. 797/1971 «περὶ ἀναγκαστικῶν ἀπαλλοτριώσεων», γνωστοποιοῦμε σὲ ὅσους ἔχουν ἢ διεκδικοῦν δικαιώματα κυριότητος σὲ ἀκίνητα ποὺ ἀπαλλοτριώθηκαν ἀναγκαστικὰ μὲ τὴν Δ. 3143/3172/77 κοινὴ ἀπόφαση τῶν 'Υπουργῶν Οἰκονομικῶν καὶ Δημοσίων "Εργων (Φ.Ε.Κ. 256/77) γιὰ τὴν κατασκευὴ τῆς 'Εθνικῆς ὁδοῦ Πατρῶν — Πύργου — 'Αρχαίας 'Ολυμπίας, καθὼς καὶ τοὺς ἐνυπόθηκους δανειστὲς καὶ τοὺς τρίτους γενικὰ διεκδικητὲς τῶν ἀκινήτων αὐτῶν, ὅτι ἡ ἀποζημίωση τῆς ἐδαφικῆς ἐπιφανείας καὶ τῶν ἐπικειμένων της, ὅπως περιγράφονται στὸ σχετικὸ κτηματολογικὸ πίνακα καθορίστηκε μὲ τὴν ἀριθ. 596/78 ἀπόφαση τοῦ Μονομελοῦς Πρωτοδικείου 'Ηλείας καὶ ἔχει παρακατατεθεῖ στὸ Γραφεῖο Παρακαταθηκῶν Πύργου, ἐκδοθέντος τοῦ ἀριθ. 40748/9.3.79 γραμματίου συστάσεως παρακαταθήκης δρχ. 9.432.005.

'Η ἀποζημίωση θὰ ἀποδοθεῖ στὰ πρόσωπα ποὺ θὰ ἀναγνωρισθοῦν δικαιοῦχοι κατὰ τὴν νόμιμο διαδικασία.

'Η ἀπόφαση αὐτὴ νὰ δημοσιευθεῖ στὴν 'Εφημερίδα τῆς Κυβερνήσεως.

'Αθῆναι, 17 Μαρτίου 1979

Μὲ ἐντολὴ 'Υπουργοῦ

'Ο Διευθυντὴς
ΝΙΚ. ΚΑΤΣΙΦΗΣ

'Αριθ. 604 (4)

Περὶ εἰδοποιήσεως γιὰ τὴν παρακατάθεση ποὺ ἔχει γίνει τοῦ ὑπολοίπου ποσοῦ τῆς ἀποζημιώσεως τῶν ἀκινήτων ποὺ ἀπαλλοτριώθηκαν γιὰ τὴν ἀνακαίνιση τῆς 'Επαρχιακῆς 'Οδοῦ Χανίων - 'Αλικιανοῦ - Πρασσὲ - Ροδοβανίου - Σούγιας, τμήματος Καμπανοῦ - Ροδοβανίου.

## ΤΟ ΝΟΜΑΡΧΙΑΚΟ ΤΑΜΕΙΟ ΧΑΝΙΩΝ

"Εχοντας ὑπόψη τὰ ἄρθρα 7 καὶ 8 τοῦ Ν.Δ.797/71 «περὶ ἀναγκαστικῶν ἀπαλλοτριώσεων», γνωστοποιοῦμε στοὺς κατωτέρω ἐνδιαφερομένους:

α) Αὐτοὺς ποὺ ἔχουν ἢ ἀξιώνουν δικαιώματα κυριότητας στὰ διὰ τῆς ἀριθ. 36775/1972 ἀποφάσεως τοῦ Νομάρχου Χανίων (Φ.Ε.Κ. 296/3.11.1972 τ. Δ') ἀναγκασσικῶς ἀπαλλοτριωθέντα ἀκίνητα γιὰ τὴν ἀνακαίνιση τῆς 'Επαρχιακῆς 'Οδοῦ Χανίων - 'Αλικιανοῦ - Πρασσὲ - Ροδοβανίου - Σούγιας, τμήματος Καμπανοῦ - Ροδοβανίου.

β) Τοὺς τυχὸν ἐπὶ τῶν ἀκινήτων αὐτῶν ἐγγεγραμμένους ἐνυπόθηκους ἢ κατασχόντες δανειστὲς ἢ τρίτους διεκδικητές, ὅτι τὸ ὑπόλοιπο ποσὸν τῆς ἀποζημιώσεως ποὺ προκύπτει βάσει τῆς 101/1974 ἀποφάσεως τοῦ Μονομελοῦς Πρωτοδικείου Χανίων, περὶ καθορισμοῦ προσωρινῶν τιμῶν ἀποζημιώσεως τῶν ἀνωτέρω ἀκινήτων, ὅπως ἐμφανίζονται αὐτὰ στὸ σχετικὸ κτηματολογικὸ διάγραμμα καὶ κτηματολογικὸ πίνακα, κατατέθηκε στὸ Ταμεῖο Παρακαταθηκῶν καὶ Δανείων καὶ ἐκδόθηκαν γιὰ τὸ σκοπὸ αὐτὸ τὰ ἀριθ. 16266 καὶ 16267/28.2.79 γραμμάτια συστάσεως παρακαταθήκης τοῦ Γραφείου Παρακαταθηκῶν Α' Χανίων, γιὰ συνολικὸ ποσὸ δρχ. ἑξακοσίων ἑξῆντα ἕξι χιλιάδων ἐννιακοσίων εἴκοσι ἐννέα (500.000 + 166.929 = 666.929).

'Η ἀποζημίωση αὐτὴ εἶναι ἀποδοτέα στοὺς κατὰ νόμο δικαιούχους.

Χανιά, 3 Μαρτίου 1979

'Ο Πρόεδρος κ.ά.α.
ΕΥΑΓΓΕΛΟΣ ΒΙΣΚΑΔΟΥΡΑΚΗΣ

'Αριθ. 431480/Φ824—27-6/36 (5)

Περὶ εἰδοποιήσεως τῆς γενομένης παρακαταθέσεως ἀποζημιώσεως ἀπὸ ἀναγκαστικὴ ἀπαλλοτρίωση κτημάτων γιὰ τὴν ἐπαύξηση τῶν σιδ. γραμμῶν στὸ σταθμὸ Σιδηροκάστρου.

## Ο ΔΙΟΙΚΗΤΗΣ ΤΟΥ ΟΡΓΑΝΙΣΜΟΥ ΣΙΔΗΡΟΔΡΟΜΩΝ ΕΛΛΑΔΟΣ Α.Ε.

1. Σύμφωνα μὲ τὶς διατάξεις τῶν ἄρθρων 7 καὶ 8 τοῦ Ν.Δ. 797/1971 περὶ ἀναγκαστικῶν ἀπαλλοτριώσεων πληροφοροῦμε ὅσους:

α. "Εχουν δικαίωμα κυριότητας ἢ ἄλλα ἐμπράγματα δικαιώματα στὰ ἀκίνητα τὰ ὁποῖα ἀπαλλοτριώθηκαν δυνάμει τῆς ὑπ' ἀριθ. ΟΕ 7433/23.6.1977 ἀποφάσεως Νομαρχίας Σερρῶν (ΦΕΚ 259/Τ—Δ/1977) γιὰ τὴν ἐπαύξηση τῶν σιδ. γραμμῶν στὸν σταθμὸ Σιδηροκάστρου.

β. "Εχουν ἐγγράψει ὑποθήκη ἢ ἔχουν ἐπιβάλει κατάσχεση ἢ μὲ ὁποιονδήποτε ἄλλο τρόπο, διεκδικοῦν τὰ ἀκίνητα ποὺ ἀπαλλοτριώθηκαν.

ὅτι ἡ ἀποζημίωση ποὺ καθόρισε τὸ Μονομελὲς Πρωτοδικεῖο Σερρῶν μὲ τὴν 220/20.9.1978 ἀπόφασή του, γιὰ τὰ ἀκίνητα καὶ ἐπικείμενα αὐτῶν, ὅπως εἰκονίζονται στὸ ὑπ' ἀριθ. 9727/18.4.1977 κτηματολογικὸ πίνακα, ἔχει κατατεθεῖ στὸ Ταμεῖο Παρακαταθηκῶν καὶ Δανείων (Γραφεῖο Παρακαταθηκῶν Σιδηροκάστρου) κι ἔχει ἐκδοθεῖ τὸ 4456/21.2.1979 γραμμάτιον συστάσεως παρακαταθήκης γιὰ ποσὸ 138.025 δραχμῶν.

2. 'Η ἀνωτέρω ἀποζημίωση θὰ ἀποδοθεῖ στοὺς δικαιούχους ποὺ θὰ ἀναγνωρισθοῦν σύμφωνα μὲ τὸν νόμο.

'Αθῆναι, 8 Μαρτίου 1979

'Ο Διοικητὴς
Ι. ΛΑΜΠΡΟΣ

('Αριθ. τριπλ. ΚΒ' Δημ. Ταμ. 'Αθηνῶν 16516/79)

'Αριθ. 431514/Φ824/9/6/40 (6)

Περὶ εἰδοποιήσεως τῆς γενομένης παρακαταθέσεως ἀποζημιώσεως ἀπὸ ἀναγκαστικὴ ἀπαλλοτρίωση κτημάτων γιὰ τὴν κατασκευὴ ἀνισοπέδου διαβάσεως στὴν ἔξοδο σταθμοῦ Κιλκὶς (χλμ. 41+470 — 42+150).

Ο ΔΙΟΙΚΗΤΗΣ
ΤΟΥ ΟΡΓΑΝΙΣΜΟΥ ΣΙΔΗΡΟΔΡΟΜΩΝ ΕΛΛΑΔΟΣ

1. Σύμφωνα μὲ τὶς διατάξεις τῶν ἄρθρων 7 καὶ 8 τοῦ Ν.Δ. 797/1971 «περὶ ἀναγκαστικῶν ἀπαλλοτριώσεων» πληροφοροῦμε ὅσους:

α) Ἔχουν δικαίωμα κυριότητος ἢ ἄλλα ἐμπράγματα δικαιώματα στὰ ἀκίνητα τὰ ὁποῖα ἀπαλλοτριώθησαν δυνάμει τῆς ὑπ' ἀριθ. 8218/30.11.77 ἀποφάσεως Νομαρχίας Κιλκὶς (Φ.Ε.Κ. 555/1977, τ. Δ') γιὰ τὴν κατασκευὴ ἀνισοπέδου διαβάσεως στὴν ἔξοδο σταθμοῦ Κιλκὶς (χλμ. 41+470 — 42+150).

β) Ἔχουν ἐγγράψει ὑποθήκη ἢ ἔχουν ἐπιβάλει κατάσχεση ἢ μὲ ὁποιονδήποτε ἄλλο τρόπο διεκδικοῦν τὰ ἀκίνητα ποὺ ἀπαλλοτριώθηκαν, ὅτι ἡ ἀποζημίωση ποὺ καθόρισε τὸ Μονομελὲς Πρωτοδικεῖο Κιλκὶς μὲ τὴν ὑπ' ἀριθ. 185/5.10.78 ἀπόφαση του γιὰ τὰ ἀκίνητα, ὅπως εἰκονίζονται στὸ ὑπ' ἀριθ. 9759/1.6.1977 κτηματολογικὸ διάγραμμα μὲ τὸν ἐπαυτοῦ κτηματολογικὸ πίνακα, ἔχει κατατεθεῖ στὸ Ταμεῖο Παρακαταθηκῶν καὶ Δανείων (Γραφεῖον Παρακαταθηκῶν Κιλκὶς) καὶ ἔχει ἐκδοθεῖ τὸ ὑπ' ἀριθ. 5228/17.1.79 γραμμάτιον συστάσεως παρακαταθήκης γιὰ ποσὸ 360.900 δραχμῶν.

2. Ἡ ἀνωτέρω ἀποζημίωση θὰ ἀποδοθεῖ στοὺς δικαιούχους ποὺ θὰ ἀναγνωρισθοῦν σύμφωνα μὲ τὸ Νόμο.

'Αθῆναι, 9 Μαρτίου 1979

Ὁ Διοικητὴς
Ι. ΛΑΜΠΡΟΣ

('Αριθ. τριπλ. ΚΒ' Δημ. Ταμ. 'Αθηνῶν 16517/79)

'Αριθ. 431515/Φ 824—25—7/36 (7)

Περὶ εἰδοποιήσεως τῆς γενομένης παρακαταθέσεως ἀποζημιώσεως, ἀπὸ ἀναγκαστικὴ ἀπαλλοτρίωση κτημάτων γιὰ τὴν ἐπαύξηση ἐγκαταστάσεων στὸν σιδηρ. σταθμὸ Στρυμόνος.

Ο ΔΙΟΙΚΗΤΗΣ
ΤΟΥ ΟΡΓΑΝΙΣΜΟΥ ΣΙΔΗΡΟΔΡΟΜΩΝ ΕΛΛΑΔΟΣ

1. Σύμφωνα μὲ τὶς διατάξεις τῶν ἄρθρων 7 καὶ 8 τοῦ Ν.Δ. 797/1971 «περὶ ἀναγκαστικῶν ἀπαλλοτριώσεων» πληροφοροῦμε ὅσους:

α) Ἔχουν δικαίωμα κυριότητας ἢ ἄλλα ἐμπράγματα δικαιώματα στὰ ἀκίνητα τὰ ὁποῖα ἀπαλλοτριώθηκαν δυνάμει τῆς ὑπ' ἀριθ. Σ. 719/672/25.5.77 κοινῆς ἀποφάσεως τῶν Ὑπουργῶν Οἰκονομικῶν καὶ Συγκοινωνιῶν (Φ.Ε.Κ. 198/77, τ. Δ') γιὰ τὴν ἐπαύξηση τῶν ἐγκαταστάσεων στὸν σιδηρ. σταθμὸ Στρυμόνος.

β) Ἔχουν ἐγγράψει ὑποθήκη ἢ ἔχουν ἐπιβάλλει κατάσχεση ἢ μὲ ὁποιονδήποτε ἄλλο τρόπο διεκδικοῦν τὰ ἀκίνητα ποὺ ἀπαλλοτριώθηκαν, ὅτι ἡ ἀποζημίωση ποὺ καθόρισε τὸ Μονομελὲς Πρωτοδικεῖο Σερρῶν μὲ τὴν 219/20.9.1978 ἀπόφασή του γιὰ τὰ ἀκίνητα καὶ ἐπικείμενα αὐτῶν, ὅπως εἰκονίζονται στὸ ὑπ' ἀριθ. Κ23/1541Α/19.2.73 κτηματολογικὸ διάγραμμα μὲ τὸν ἐπαυτοῦ κτηματολογικὸ πίνακα, ἔχει κατατεθεῖ στὸ Ταμεῖο Παρακαταθηκῶν καὶ Δανείων (Γραφεῖο Παρακαταθηκῶν Σιδηροκάστρου) καὶ ἔχει ἐκδοθεῖ τὸ ὑπ' ἀριθ. 4455/21.2.79 γραμμάτιον συστάσεως παρακαταθήκης γιὰ ποσὸ 2.512.750 δραχμῶν.

2. Ἡ ἀνωτέρω ἀποζημίωση θὰ ἀποδοθεῖ στοὺς δικαιούχους ποὺ θὰ ἀναγνωριστοῦν σύμφωνα μὲ τὸ Νόμο.

'Αθῆναι, 9 Μαρτίου 1979

Ὁ Διοικητὴς
Ι. ΛΑΜΠΡΟΣ

('Αριθ. τριπλ. ΚΒ' Δημ. Ταμ. 'Αθηνῶν 16515/79)

# ΠΟΛΕΟΔΟΜΙΑ

## ΑΠΟΦΑΣΕΙΣ

'Αριθ. 0—10626 (8)

Περὶ τροποποιήσεως σχεδίου Πόλεως Ἄργους στὴν ὁδὸ Κολοκοτρώνη καὶ μεταξὺ τῶν Ο.Τ. 39 καὶ 40.

Ο ΝΟΜΑΡΧΗΣ ΑΡΓΟΛΙΔΟΣ

Ἔχοντας ὑπόψη:

1. Τὶς διατάξεις τοῦ Ν.Δ. 17.7.1923 «περὶ σχεδίων Πόλεων Κωμῶν καὶ Συνοικισμῶν τοῦ Κράτους καὶ οἰκοδομῆς αὐτῶν» καὶ εἰδικότερα τὸ ἄρθρο 3 αὐτοῦ.

2. Τὶς διατάξεις τοῦ Δ/τος τῆς 3.4.1929 κεφάλαιο ΙΙ «περὶ ΓΟΚ τοῦ Κράτους», ποὺ ἐξακολουθεῖ νὰ ἰσχύει σήμερα σύμφωνα μὲ τὸ ἄρθρο 129 τοῦ Ν. Δ. 8/1973 «περὶ ΓΟΚ».

3. Τὸ Ν.Δ. 8/9.6.73 «περὶ ΓΟΚ τοῦ Κράτους».

4. Τὸ ἰσχῦον σήμερα σχέδιο Πόλεως Ἄργους (ΦΕΚ 217 Δ/10.5.78).

5. Τὶς ἐγκυκλίους δ/γὲς τοῦ ΥΔΕ 64546/551/28.3.75 ΕΙ23/15/4.1.1961 (ΕΙ/1961) «περὶ προτάσεων τροποποιήσεων ρυμοτομικῶν σχεδίων».

6. Τὶς 236/1978 καὶ 285/1978 ἀποφάσεις τοῦ Δημοτικοῦ Συμβουλίου Ἄργους, σχετικὲς μὲ τὴν τροποποίηση ποὺ ἀναφέρεται στὸ θέμα.


7. Τὰ τοπογραφικὰ σχεδ/τα, ποὺ ἔχουν συνταχθεῖ ἀπὸ τὸν 'Αρχ/να Μηχ/κὸ Δημήτριο Παπασωτηρίου.

8. Τὴν 56/3/15.2.79 πράξη τοῦ Νομαρχιακοῦ Συμβουλίου Δ. Ἔργων Ν. 'Αργολίδος, ἀποφασίζουμε:

'Εγκρίνουμε τὴν τροποποίηση τοῦ ρυμοτομικοῦ σχεδίου Πόλεως Ἄργους στὴν ὁδὸ Κολοκοτρώνη καὶ μεταξὺ τῶν Ο.Τ. 39 καὶ 40 δηλαδὴ τὴν διαπλάτυνση τῆς ὁδοῦ αὐτῆς ἀπὸ 6,00 μ. σὲ 8,00, σύμφωνα μὲ τὰ συνοδεύοντα σχεδιαγράμματα, ἡ ὁποία θὰ ἰσχύει ἀπὸ τὴ δημοσίευσή της στὴν Ἐφημερίδα τῆς Κυβερνήσεως.

Ναύπλιο, 21 Φεβρουαρίου 1979

Ὁ Νομάρχης κ.ά.α.
Π. ΣΑΚΕΛΛΑΡΙΔΗΣ

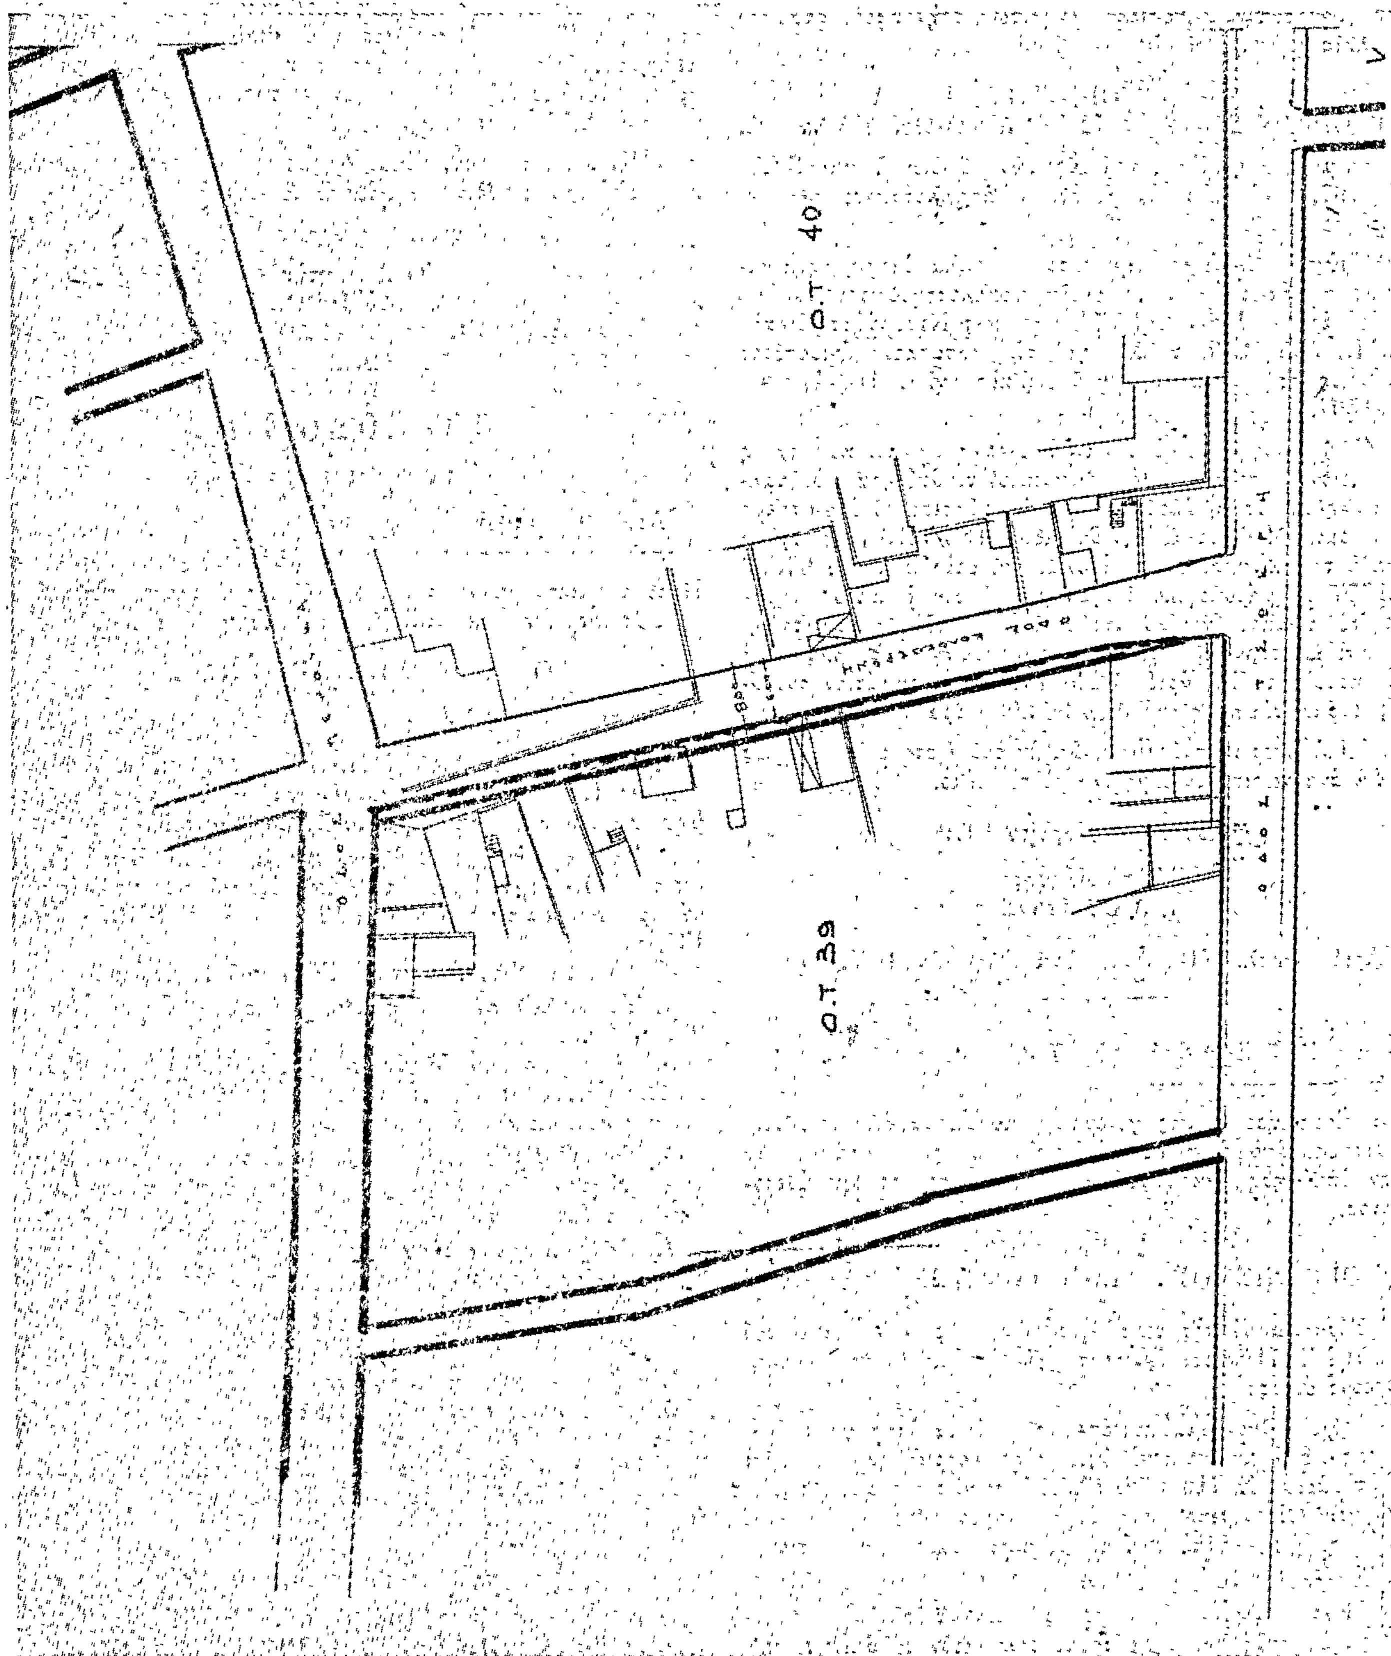

Ο.Τ. 40
Ο.Τ. 39

ΥΠΑΡΧΟΥΣΑ ΟΙΚΟΔ. ΓΡΑΜΜΗ
ΠΡΟΤΕΙΝΟΜΕΝΗ -»- -»-

Τό παρόν συνοδεύει
τό 0-10327/78 ἔγγραφο
τῆς Δ.Τ.Υ.Ν. καί την 0-10629/79 Ἀπόφαση
κ. Νομάρχου Ἀργολίδος

ο Πιπανουλάκης
Ἀρχιτέκτων επί ἀρ. β.



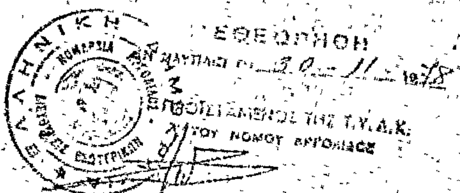




ΑΠΟΣΠΑΣΜΑ ΕΚ ΤΟΥ ΣΧΕΔΙΟΥ ΠΟΛΕΩΣ ΑΡΓΟΥΣ
ΤΜΗΜΑΤΟΣ ΟΔΟΥ ΚΟΛΟΚΟΤΡΩΝΗ ΜΕΤΑΞΥ ΤΩΝ
ΟΔΩΝ ΤΣΩΚΡΗ Κ. ΠΕΡΟΥΚΑ
Ο ΜΗΧΑΝΙΚΟΣ

ΔΗΜΗΤΡΙΟΣ ΠΑΠΑΣΩΤΗΡΙΟΥ
ΑΡΧΙΤΕΚΤΩΝ ΜΗΧΑΝΙΚΟΣ
ΑΠΟΦ. ΠΟΛΥΤΕΧΝΕΙΟΥ ΒΕΝΕΤΙΑΣ
ΚΟΛΟΚΟΤΡΩΝΗ 10 ΑΡΓΟΣ
Α.Μ. Τηλ. 27837

Λ. 1:500

## ΑΝΑΚΟΙΝΩΣΕΙΣ

(9)

Περὶ εἰδοποιήσεως τῆς γενομένης παρακαταθέσεως ἀποζημιώσεως, λόγῳ προσκυρώσεως καὶ ἀναλογισμοῦ ἀποζημιώσεως, ἰδιοκτησιῶν εἰς Δῆμον Πετρουπόλεως, Νομοῦ Ἀττικῆς, Ο.Τ. 377.

Συμφώνως τῇ ὑπ' ἀριθ. 92/1977 πράξει τακτοποιήσεως καὶ ἀναλογισμοῦ ἀποζημιώσεως τοῦ Γραφείου Πολεοδομίας Δυτικῆς Ἀττικῆς, τῇ ὑπ' ἀριθ. πρωτ. 22675/1640/1977 ἀποφάσει τῆς Νομαρχίας Ἀττικῆς (Διαμέρισμα Δυτ. Ἀττικῆς), τῇ ἀπὸ 4.8.1978 Ἐκθέσει ἐκτιμήσεως τῆς ἁρμοδίας Ἐπιτροπῆς καὶ τῇ ὑπ' ἀριθ. 116/1979 ἀποφάσει τοῦ Μονομελοῦς Πρωτοδικείου Ἀθηνῶν, καθωρίσθη προσωρινὴ τιμὴ μονάδος τοῦ προσκυρουμένου οἰκοπεδικοῦ τμήματος, τοῦ κειμένου εἰς θέσιν «Πεῦκα Βάρδη», τῆς κτηματικῆς περιφερείας τοῦ Δήμου Πετρουπόλεως, ἐντὸς τοῦ Ο.Τ. 377, κατετέθη ὑπὸ τοῦ Ἰωάννου Ζαχαρία Γιαλιτάκη, εἰς τὸ Ταμεῖον Παρακαταθηκῶν καὶ Δανείων διὰ τοῦ ὑπ' ἀριθ. 532367/14.3.1979 γραμματίου συστάσεως παρακαταθήκης τοῦ, ὡς ἄνω Ταμείου, τὸ ποσὸν τῶν δραχμῶν ἑκατὸν ὀγδοήκοντα πέντε χιλιάδων διακοσίων εἴκοσι (185.220) δραχμῶν, ἀποδοτέον εἰς τὸν εἰκαζόμενον Δῆμον Πετρουπόλεως ἢ τοὺς ἀναγνωρισθησομένους ὑπὸ τῶν πολιτικῶν δικαστηρίων δικαιούχους.

Προσκαλοῦνται ὅθεν οἱ ἀνωτέρω φερόμενοι ὡς δικαιοῦχοι, ὅπως προσέλθωσι καὶ εἰσπράξωσι τὴν κατατεθεῖσαν ἀποζημίωσιν.

Ἐν Ἀθήναις τῇ 15 Μαρτίου 1979

Ὁ Πληρεξούσιος Δικηγόρος
ΘΩΜΑΣ ΧΡ. ΑΛΕΞΙΟΥ

(Ἀριθ. τριπλ. ΙΘ' Ταμείου Εἰσπρ. Ἀθην. 18600/16.3.79)